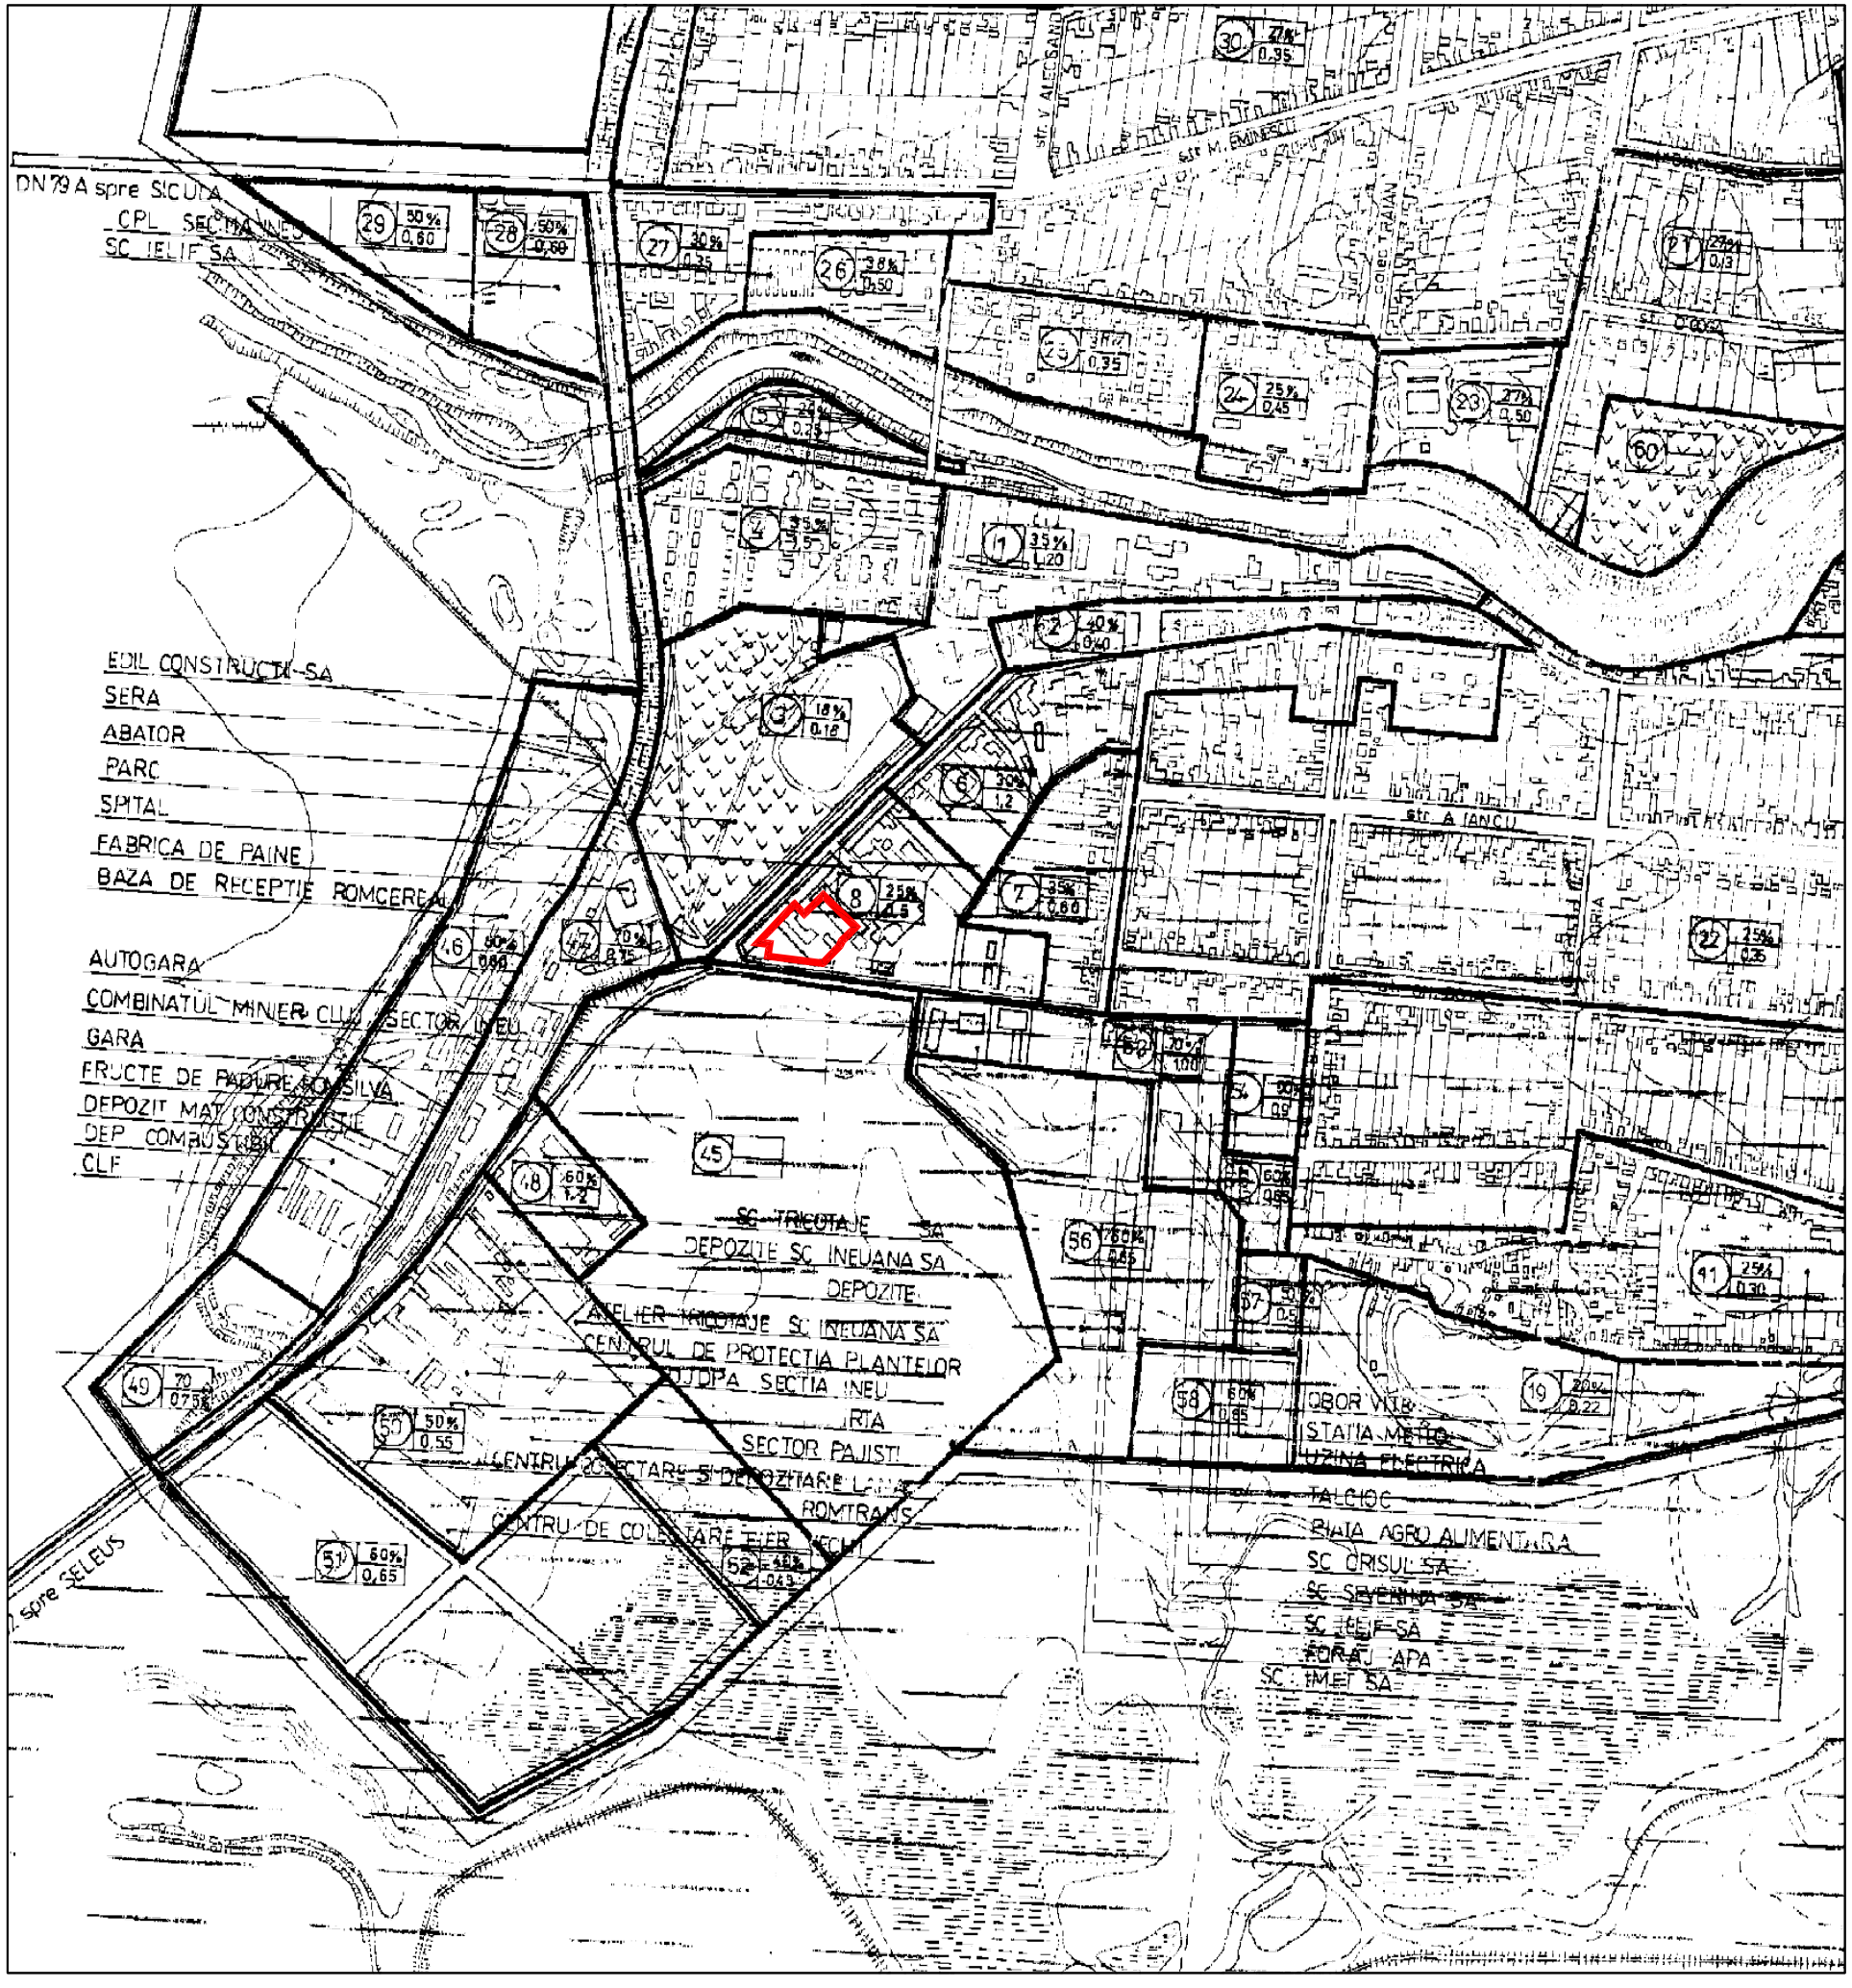

P.U.Z

JUD. ARAD, INEU, STR.CALEA REPUBLICII, NR.2 BIS

LEGENDĂ

	LIMITE
	LIMITA LOTULUI CARE A GENERAT P.U.Z.

TITLU:

CONSTRUIRE MAGAZIN PENNY MARKET CU CARMANGERIE, ACCESE AUTO ŞI PIETONALE, TROTUARE, SISTEMATIZARE VERTICALĂ, RECLAME PE FAŢADE ŞI ÎN PARCARE, PILON PUBLICITAR, ÎMPREJMUIRE, BRANŞAMENTE LA UTILITĂŢI, ORGANIZARE DE ŞANTIER

ADRESĂ:

JUD. ARAD, INEU, STR.CALEA REPUBLICII, NR.2 BIS

BENEFICIAR:

S.C. REWE PROJEKTENTWICKLUNG ROMANIA S.R.L.
Ştefăneştii de Jos, com.Ştefăneşti de Jos, str.Buşteni, nr.7, jud.Ilfov

PROIECTANT GENERAL:

S.C. SMA CONSTRUCT S.R.L.
CLUJ-NAPOCA_STR. 13 SEPTEMBRIE_NR.3_AP.2
J 12 / 2037 / 2006_C.U.I. 18764914
www.sma-construct.ro / office@sma-construct.ro
TEL.: 0723216121 / 0725954485 FAX: 0264430789
PROIECTARE / CONSULTANŢĂ ÎN CONSTRUCŢII

PROIECTANT DE SPECIALITATE:

S.C. SARD PROIECT S.R.L.
CLUJ-NAPOCA_STR. 13 SEPTEMBRIE_NR.3_AP.2
J 12 / 2957 / 2006_C.U.I. 18995676
TEL / FAX: 0264430789

SPECIFICAŢIE:	NUME	SEMNĂTURA
ŞEF PROIECT	arh. IOANA MARIA POP	
PROIECTAT	arh. IOANA MARIA POP	
DESENAT	arh. IOANA MARIA POP	
VERIFICAT	arh. CRISTINA BARLADEANU	

SCARA: 1:10.000

TITLU PLANŞĂ: INCADRARE IN LOCALITATE

DATA:	SPECIALITATEA:	NUMĂR PROIECT:	FAZA DE PROIECTARE:	NUMĂR PLANŞĂ:
februarie 2016	URBANISM	16 / 2015	P.U.Z.	U01