

ROMÂNIA  
JUDEȚUL ARAD  
CONSILIUL LOCAL AL ORAȘULUI INEU

**HOTĂRÂREA NR. 38**

**Din data de 27.02.2023**

**privind modificarea suprafeței imobilului – teren evidențiat în C.F. nr. 301419 al localității Ineu, cu nr. Top: 20/a/1/b**

Consiliul Local al Orașului Ineu, întrunit în ședință extraordinară în data de 27.02.2023,

Având în vedere:

- referatul de aprobare nr. 4.582/21.02.2023 al Viceprimarului Orașului Ineu, dl. Ionel Alb - inițiatorul proiectului;
  - raportul de specialitate nr. 4.583/21.02.2023 al Serviciului Tehnic Urbanism și Amenajare Teritoriu și al Compartimentului Domeniul Public și Privat din cadrul Primăriei Orașului Ineu;
  - planul de amplasament și delimitare a imobilului întocmit de către S.C. Topo Axxis Cad S.R.L.;
  - extrasul CF nr. 301419 a localității Ineu;
  - avizele comisiilor de specialitate din cadrul Consiliului Local al Orașului Ineu;
  - prevederile art. 136, alin. (1) coroborat cu art. 152, alin. (1) din Ordonanța de Urgență a Guvernului României nr. 57/2019 privind Codul administrativ, cu modificările și completările ulterioare,
  - prevederile Legii nr. 7/1996 a cadastrului și a publicității imobiliare – republicată, cu modificările și completările ulterioare;
  - prevederile art. 17, art. 18, lit. b), art. 214, alin. (2) din Anexa la Ordinul directorului general al Agenției Naționale de Cadastru și Publicitate Imobiliară nr. 600/2023 privind aprobarea Regulamentului de recepție și înscriere în evidențele de cadastru și carte funciară;
- În temeiul art. 129, alin. (1), alin. (2), lit. c), art. 139, alin. (3), lit. g) și art. 196, alin. (1), lit. a) și art. 197, alin. (2) și alin. (4) din Ordonanța de Urgență a Guvernului României nr. 57/2019 privind Codul administrativ, cu modificările și completările ulterioare, adoptă prezenta

**H O T Ă R Ă R E :**

**Art. 1 - Se aprobă modificarea suprafeței imobilului - teren evidențiat în C.F. nr. 301419 al localității Ineu, cu nr. Top: 20/a/1/b, teren intravilan situat în localitatea Ineu, județul Arad, de la 840 mp., suprafața din acte, la 922 mp. suprafața din măsurători, conform planului de amplasament și delimitare a imobilului întocmit de către Topo Axxis Cad S.R.L., ANEXĂ care face parte integrantă din prezenta hotărâre.**

**Art. 2** - Cu ducerea la îndeplinire a prezentei hotărâri se încredințează Primarul Orașului Ineu, Serviciul Tehnic Urbanism și Amenajare Teritoriu și Compartimentul Domeniul Public și Privat din cadrul Primăriei orașului Ineu și se comunică cu:

- Instituția Prefectului - Județul Arad;
- Primarul Orașului Ineu;
- O.C.P.I. - Biroul de Cadastru și Publicitate Imobiliară Ineu;
- Direcția economică;
- Serviciul Tehnic Urbanism și Amenajare Teritoriu;
- Compartimentul Domeniul Public și Privat;
- Secretarul General al Orașului Ineu.


*Prezenta hotărâre a fost adoptată de către Consiliul Local al Orașului Ineu în ședința extraordinară din data de 27.02.2023 cu respectarea prevederilor art.139 din O.U.G. nr.57/2019 privind Codul administrativ, cu modificările și completările ulterioare, cu un număr de 13 voturi „pentru”, - abțineri și - voturi împotriva din numărul total de 15 consilieri locali în funcție, 13 consilieri locali prezenți și 2 consilieri locali absenți.*

**PREȘEDINTE DE ȘEDINȚĂ,  
VASILE BOICIUC**

**CONTRASEMNEAZĂ,  
SECRETAR GENERAL  
AL ORAȘULUI INEU,  
NICOLETA-ANCUȚA RADA**

Plan de amplasament si delimitare a imobilului  
Scara 1:500

Anexa 16

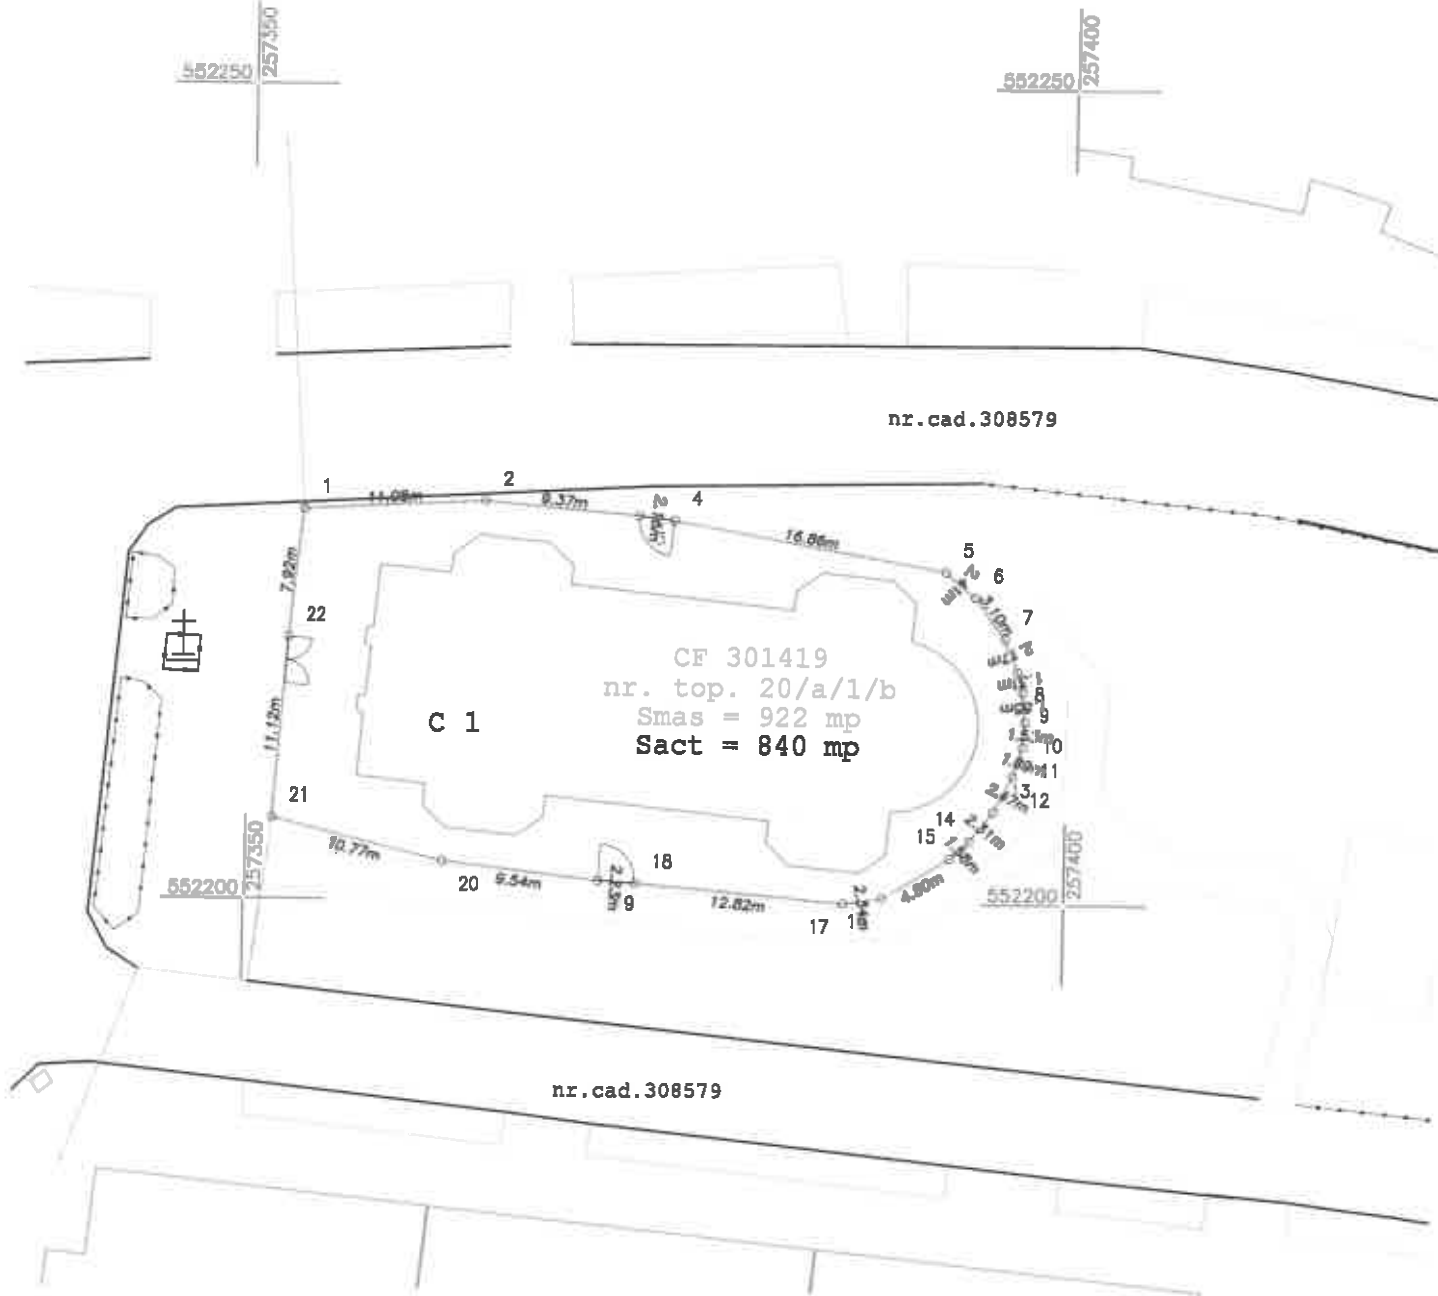

Nr.cadastral	Suprafata masurata a imobilului (mp)	Adresa imobilului
	922	Calea Republicii, nr.33, oras Ineu, jud.Arad
Cartea Funciara nr.	Unitatea Administrativ Teritoriala (UAT)	
301419	INEU	

A. Date referitoare la teren			
Nr. parcela	Cat. de folosinta	Suprafata (mp)	Mentiuni
1	Cc	922	imobil imprejmuit cu gard de metal
Total		922	
B. Date referitoare la constructii			
Cod	Destinati	Sup.construita la sol (mp)	Mentiuni
C 1	CAS	530	Biserica Ortodoxa Romana tip P,
Total		530	

Suprafata totala masurata a imobilului = 922 mp  
Suprafata din act = 840 mp

Executant, Topo Axxis Cad SRL Arad Romania RO16263925, J02/497/2004 Persoana juridica autorizata de ANCPI sa execute lucrari de cadastru, geodezie si cartografie Certificat de aut. RO-B-J nr. 1481 Clasa III Leuca Octavian Petru Persoana fizica autorizata de ANCPI sa execute lucrari de cadastru, geodezie si cartografie Categoria B Certificat de autorizare seria RO-AR-F nr. 0070 Confirm executarea masuratorilor la teren, corectitudinea intocmirii documentatiei cadastrale si corespondenta acesteia cu realitatea din teren Semnatura Data : Feb. 2023	Inspector  Confirm introducerea imobilului in baza de date integrata si atribuirea numarului cadastral  Semnatura  Data.....
--	--

Octavian-Petru Leuca Digitally signed by Octavian-Petru Leuca  
Date: 2023.02.20 12:53:56 +02'00'