

**ROMÂNIA**  
**JUDEȚUL ARAD**  
**CONSILIUL LOCAL AL ORAȘULUI INEU**

**HOTĂRÂREA NR. 109**

**Din data de 30.06.2023**

**privind atestarea apartenenței la domeniul privat al Orașului Ineu a unui imobil – teren situat în extravilanul Orașului Ineu**

Consiliul local al orașului Ineu, întrunit în ședință ordinară în data de 30.06.2023

Având în vedere:

- referatul de aprobare nr. 14.070/20.06.2023 a Primarului orașului Ineu – inițiatorul proiectului;
- raportul de specialitate înregistrat cu nr. 14.071/20.06.2023 întocmit de către Serviciul Tehnic Urbanism și Amenajare Teritoriu, Compartimentul Juridic și Compartimentul Domeniul Public și Privat din cadrul Primăriei orașului Ineu;
- Procesul-verbal înregistrat cu nr. 14.069/20.06.2023 al Comisiei speciale de inventariere a domeniului public și privat al Orașului Ineu, constituită în baza Dispoziției nr. 124/23.05.2022 privind reconstituirea comisiei speciale de inventariere a domeniului public și privat al Orașului Ineu și modificată prin Dispoziția nr. 113/14.02.2023, emise de către Primarul orașului Ineu;
- referatul înregistrat cu nr. 14.068/20.06.2023 întocmit de către Serviciul Tehnic Urbanism și Amenajare Teritoriu, Compartimentul Juridic și Compartimentul Domeniul Public și Privat din cadrul Primăriei orașului Ineu;
- schița plan de amplasament și delimitare a imobilului întocmită de S.C. L&D MEDIU CONSULTING S.R.L.;
- avizul comisiilor de specialitate din cadrul Consiliului Local al Orașului Ineu;
- prevederile art. 27 și art. 41, alin. 5<sup>2</sup> din LEGEA nr. 7 din 13 martie 1996 a cadastrului și a publicității imobiliare – Republicată, cu modificările și completările ulterioare;
- prevederile art. 18, lit. a) și b) din Ordinul Directorului general al Agenției Naționale de Cadastru și Publicitate Imobiliară nr. 600 din 8 februarie 2023 pentru aprobarea Regulamentului de recepție și înscriere în evidențele de cadastru și carte funciară;
- prevederilor art. 553, art. 555 – 566 și art. 888 din CODUL CIVIL din 17 iulie 2009 (Legea nr. 287/2009 – Republicare, cu modificările și completările ulterioare);
- în conformitate cu prevederile art. 136, alin. (1) din O.U.G. nr. 57/2019 privind Codul administrativ, cu modificările și completările ulterioare;

În temeiul art. 129, alin. (1), alin. (2), lit. c), art. 133, art. 139, alin. (3), lit. g), art. 196, alin. (1), lit. a), art. 197, alin. (2) și alin. (4) și art. 354, art. 355 și art. 357 din O.U.G. nr. 57/2019 privind Codul administrativ, cu modificările și completările ulterioare, adoptă prezenta

## HOTĂRÂRE :

**Art. 1** - Se atestă apartenența la domeniul privat al orașului Ineu, a următorului bun imobil - teren, situat în extravilanul orașului Ineu, județul Arad, neînscris în cartea funciară a orașului Ineu, identificat după cum urmează:

- Parcela în suprafață de 14.190 mp., categoria de folosință neproductiv NM 1080/1, teren situat în extravilanul orașului Ineu, județul Arad, având ca vecinătăți:

N – Ps 1080;

E – Ps 1080;

S – nr. cad: 301606;

V – HCN 1070;

**Art. 2** - Schița plan de amplasament și delimitare întocmită de S.C. L&D MEDIU CONSULTING S.R.L. a imobilului identificat la Art. 1, constituie Anexa nr. 1 la prezenta hotărâre.

**Art. 3** - (1) Potrivit art. 557, alin. 2 din CODUL CIVIL din 17 iulie 2009 (Legea nr. 287/2009 – Republicare, cu modificările și completările ulterioare) prezenta hotărâre atestă calitatea de proprietar al Unității Administrativ Teritoriale ORAȘUL INEU, asupra bunului imobil – teren identificat la Art. 1 din prezenta hotărâre.

(2) Se dispune înscrierea în cartea funciară a orașului Ineu, județul Arad, a suprafeței de teren identificată conform Art. 1, în proprietatea privată a orașului Ineu.

(3) După înscrierea în cartea funciară a orașului Ineu, județul Arad se va completa și actualiza în mod corespunzător inventarul bunurilor care alcătuiesc domeniul privat al Orașului Ineu, cu bunul imobil prevăzut în prezenta hotărâre.

**Art. 4** - Serviciul Tehnic Urbanism și Amenajare Teritoriu din cadrul Primăriei Orașului Ineu va asigura transmiterea prezentei hotărâri către O.C.P.I. - Biroul de Cadastru și Publicitate Imobiliară Ineu.

**Art. 5** - Cu ducerea la îndeplinire a prezentei hotărâri se încredințează Primarul orașului Ineu prin aparatul de specialitate din cadrul Primăriei Orașului Ineu și se comunică cu:

- Instituția Prefectului - județul Arad;
- Primarul orașului Ineu;
- Direcția Economică;
- Serviciul Tehnic Urbanism și Amenajare Teritoriu;
- Compartimentul Domeniul Public și Privat;
- Secretarul General al Orașului Ineu.


*Prezenta hotărâre a fost adoptată de către Consiliul Local al Orașului Ineu în ședința ordinară din data de 30.06.2023 cu respectarea prevederilor art.139 din O.U.G. nr.57/2019 privind Codul administrativ, cu modificările și completările ulterioare, cu un număr de 13 voturi „pentru”, - abțineri și - voturi împotriva din numărul total de 15 consilieri locali în funcție, 13 consilieri locali prezenți și 2 consilieri locali absenți.*

**PREȘEDINTE DE ȘEDINȚĂ,  
IONEL ALB**

**CONTRASEMNEAZĂ,  
SECRETAR GENERAL  
AL ORAȘULUI INEU,  
NICOLETA-ANCUȚA RADA**

Plan de amplasament si delimitare a imobilului  
Scara 1:1000

Nr. cadastral	Suprafata masurata	Adresa imobilului	
	14190 mp	INEU EXTRAVILAN	
Cartea Funciara	-INEU	UAT	INEU

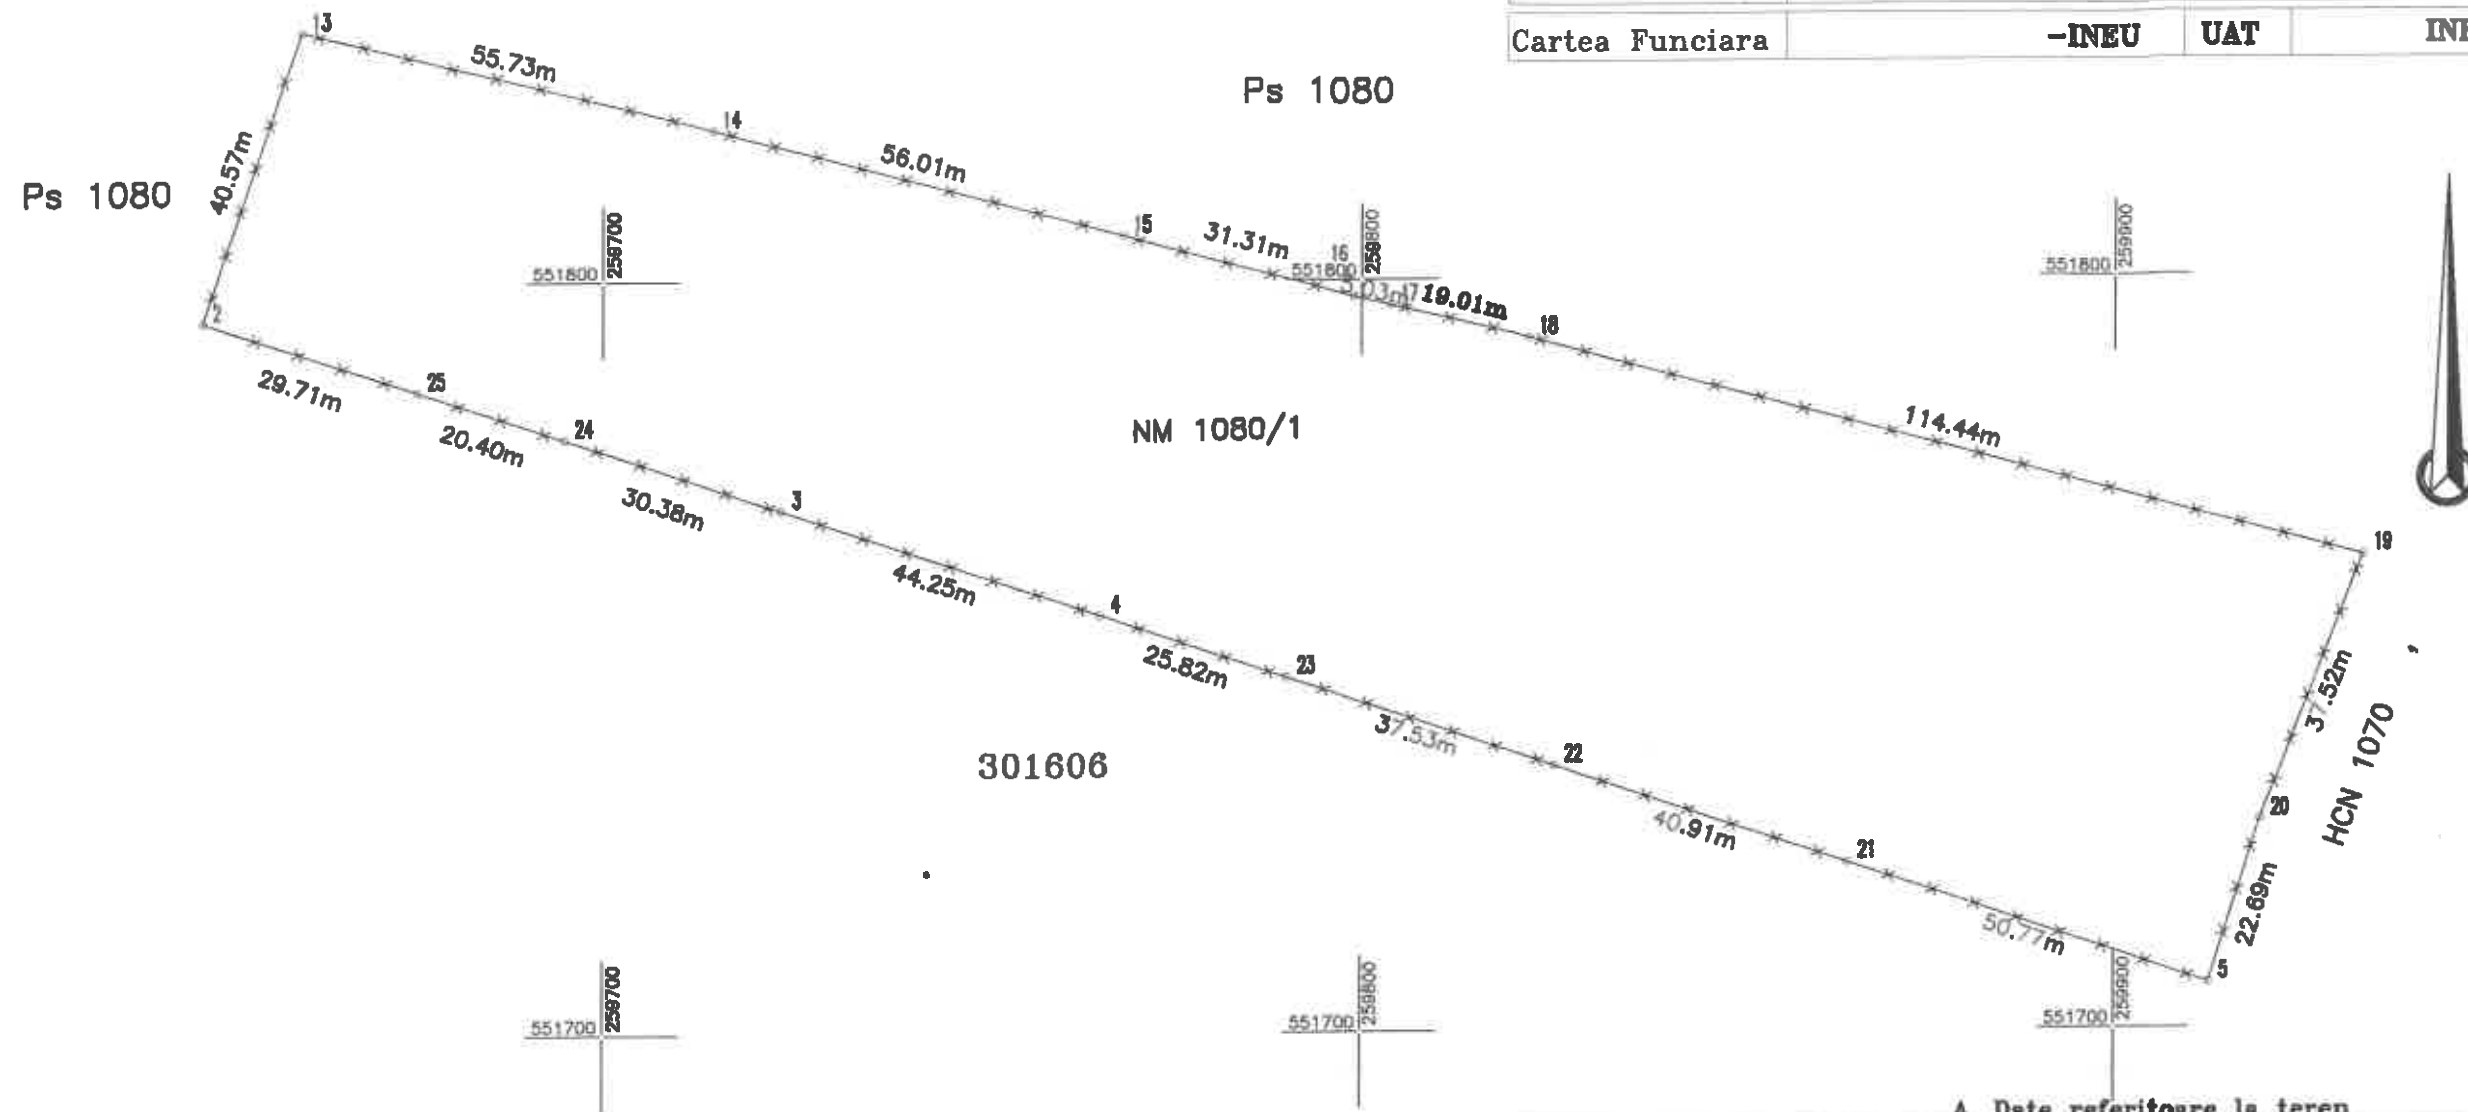

A. Date referitoare la teren

Nr. parcela	Categorie de folosinta	Suprafata (mp)	Mentuni
1	NM	14190	Imobil imprejmuit cu gard din plasa de sarma ghimpata
<b>Total</b>		<b>14190</b>	

B. Date referitoare la constructii

Cod constr.	Destinatia	Sup.construita la sol (mp)	Mentuni
<b>Total</b>			

Suprafata totala masurata = 14190 mp  
Suprafata din act = 14190 mp

Executant:  
S.C. L&D MEDIU CONSULTING S.R.L.

Inspector:

Confirm introducerea imobilului in baza de date integrata si atribuirea numarului cadastral  
Semnatura si stampila