


P U Z

JUD. ARAD, INEU, STR.CALEA REPUBLICII, NR.2 BIS

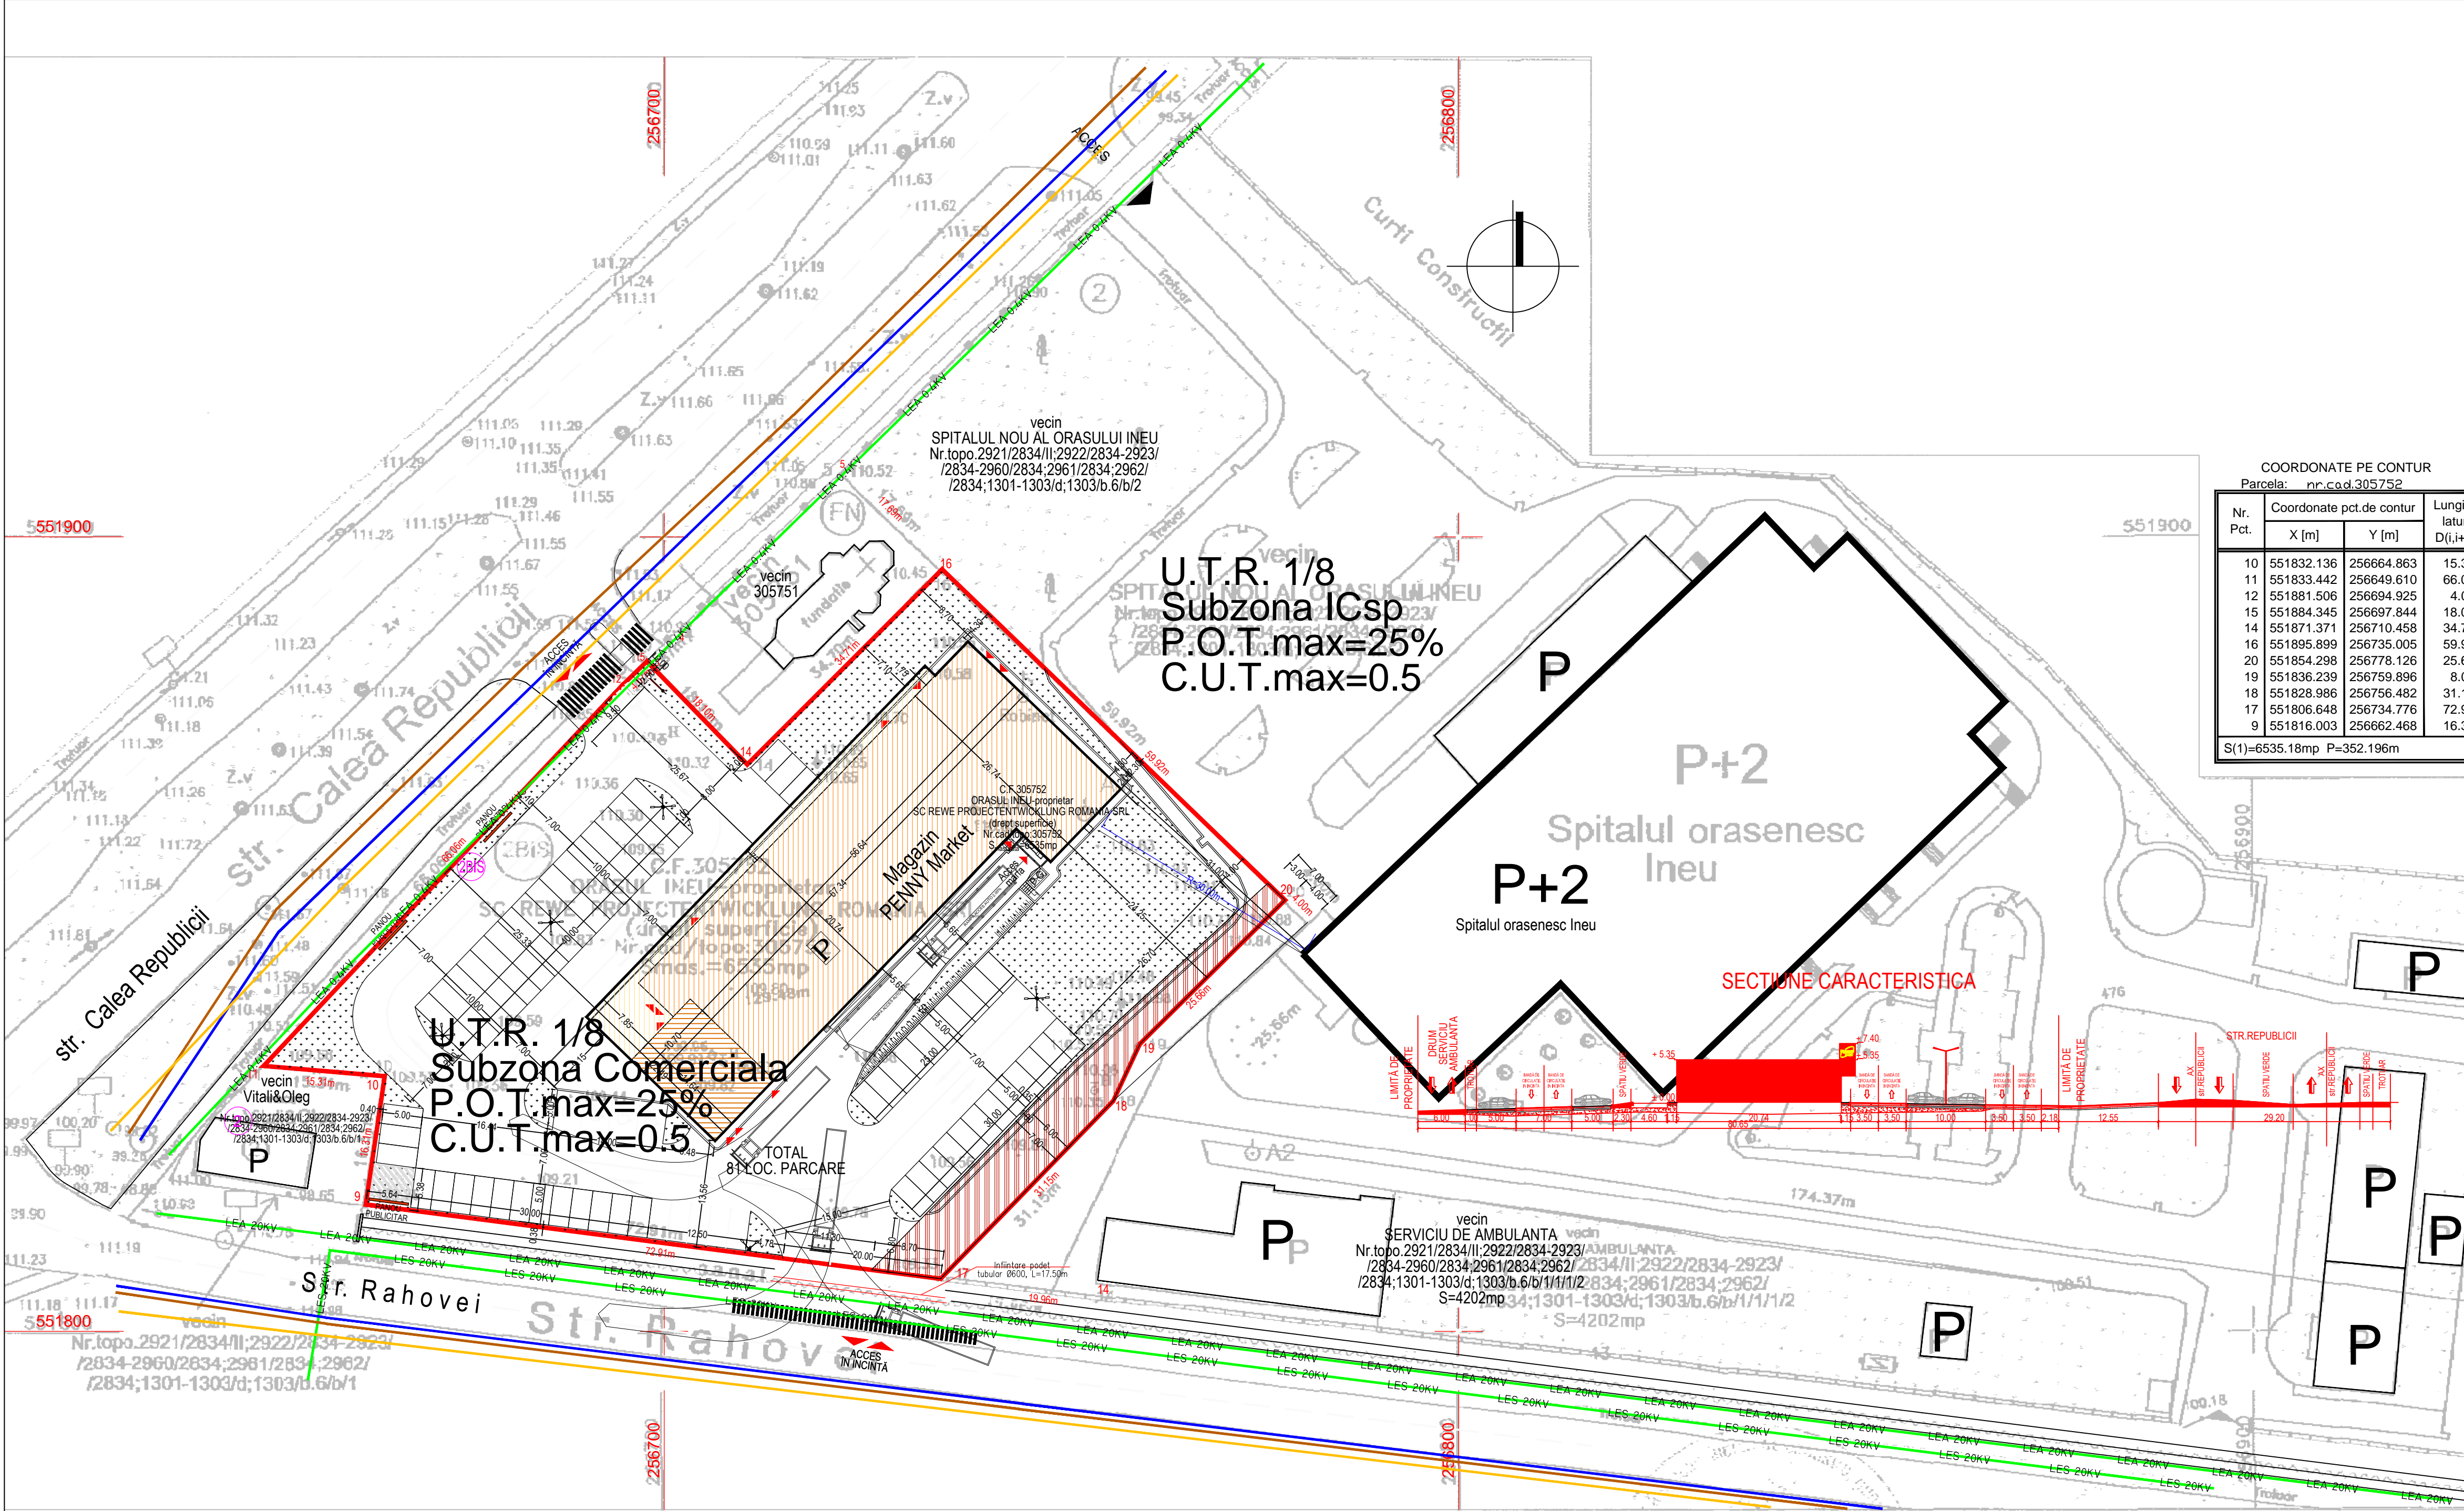

U.T.R. 1/8
Subzona ICsp
P.O.T.max=25%
C.U.T.max=0.5

U.T.R. 1/8
Subzona Comerciala
P.O.T.max=25%
C.U.T.max=0.5


COORDONATE PE CONTUR
Parcela: nr.cad.305752

Nr. Pct.	Coordonate pct.de contur	Lungimi latari D(i,+1)
	X [m] Y [m]	
10	551832.136 256664.863	15.309
11	551833.442 256649.610	66.058
12	551881.506 256694.925	4.072
15	551884.345 256697.844	18.095
14	551871.371 256710.458	34.701
20	551854.298 256778.126	25.660
19	551836.239 256759.896	8.016
18	551828.986 256756.482	31.147
17	551806.648 256734.776	72.911
9	551816.003 256662.468	16.310

S(1)=6535.18mp P=352.196m

LEGENDA

LIMITE	
	LIMITA LOTULUI CARE A GENERAT P.U.Z.
RETELE EDILITARE	
	RETEA DE ALIMENTARE CU APA
	RETEA DE CANALIZARE
	RETEA DE ALIMENTARE CU GAZE
	RETEA DE ALIMENTARE CU ENERGIE ELECTRICA LEA 0.4KV
	RETEA DE ALIMENTARE CU ENERGIE ELECTRICA LEA 20KV
	RETEA DE ALIMENTARE CU ENERGIE ELECTRICA LES 20KV
CONSTRUCTII PROPUSE	
	CONSTRUCTIE PROPUA - CENTRU COMERCIAL PENNY MARKET
	CONSTRUCTIE PROPUA - CARMANGERIE
	CONSTRUCTIE PROPUA - COPERTINA
	ZONA VERDE - SPATIU VERDE AMENAJAT
	TEREN CEDAT PENTRU LARGIRE CIRCULATIE AUTO
	ACCES AUTO SI PIETONALE IN INCINTA

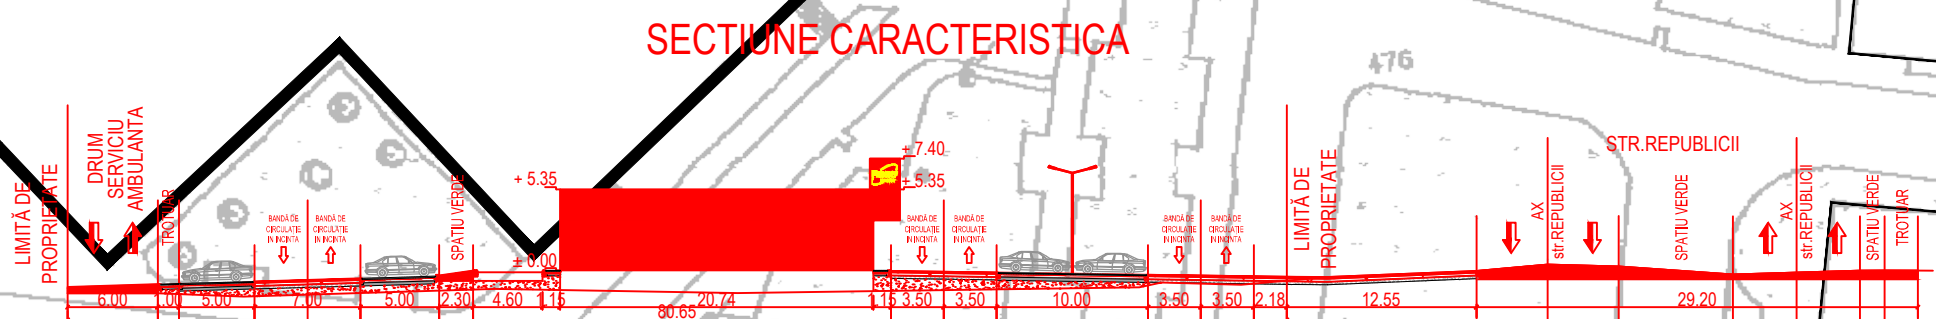

TITLU: CONSTRUIRE MAGAZIN PENNY MARKET CU CARMANGERIE, ACCESE AUTO SI PIETONALE, TROTUARE, SISTEMATIZARE VERTICALA, RECLAME PE FATADE SI IN PARCARE, PILON PUBLICITAR, ÎMPREJUIRI, BRANȘAMENTE LA UTILITĂȚI, ORGANIZARE DE ȘANȚIER

ADRESA: JUD. ARAD, INEU, STR.CALEA REPUBLICII, NR.2 BIS

BENEFICIAR: S.C. REWE PROJEKTENTWICKLUNG ROMANIA S.R.L.
Ștefăneștii de Jos, com.Ștefăneștii de Jos, str.Ștefăneștii, nr.7, jud.Iltov

PROIECTANT GENERAL: S.C. SMA CONSTRUCT S.R.L.
CLUJ-NAPOCA, STR. 13 SEPTEMBRIE, NR.3, AP.2
112 20037 / 0266 52.01 / 0966914
www.sma-construct.ro / of@smc-construct.ro
TEL: 0723216121 / 026654483 FAX: 0264430789

PROIECTANT DE SPECIALITATE: S.C. SARD PROIECT S.R.L.
CLUJ-NAPOCA, STR. 13 SEPTEMBRIE, NR.3, AP.2
112 20037 / 0266 52.01 / 0966914
www.sma-construct.ro / of@smc-construct.ro
TEL: 0723216121 / 026654483 FAX: 0264430789

SPECIFICATIE:	NUME	SEMNAȚURA
ȘEF PROIECT	arh. IOANA MARIA POP	
PROIECTANT	arh. IOANA MARIA POP	
DESENAT	arh. IOANA MARIA POP	
VERIFICAT	arh. CRISTINA BARLADEANU	

SCARA: 1:500
TITLU PLANȘĂ: REGLEMENTARI REȚELE EDILITARE

DATA:	SPECIALITATEA:	NUMĂR PROIECT:	FAZA DE PROIECTARE:	NUMĂR PLANȘĂ:
februarie 2016	URBANISM	16 / 2015	P.U.Z.	U04

