

# PLAN URBANISTIC GENERAL




ORASUL INEU

4/M SITUATIJA EXISTENTA / DISFUNCTIONALITATI MOCREA

DOMENIU	DISFUNCTIONALITATI	PRIORITATI
CAI DE COMUNICATIE	1. STAREA FIZICA A UNOR STRAZI MODERNIZATE ESTE PROASTA 2. LATIMI DE CAROSABIL SUBDIMENSIONATE 3. PROSPECTE NEMODERNIZATE COMPLET 4. STATIA DE AUTOBUZ NEMODERNIZATA	1. CONTINUTARE PROCES DE INTRETINERE STRAZI 2. MODERNIZARE PROFIL STRAZI INCLUSIV TROTUARE, RIGOLE, ETC
UTILIZAREA TERENURILOR SI A FONDULUI CONSTRUIT	1. TERENURI INTRODUSE IN INTRAVILAN NERELEMENTATE 2. LIMITA ZONEI CENTRALE NEDETERMINATA 3. FOND CONSTRUIT REZIDENTIAL NOU CU TIPOLOGIE DIFERTA FATA DE CEL VECHI 4. ZONA CARTERULUI TIGANESC REELEMENTATA PARTIAL	1. RELEMENTARE TERENURI NOU INTRODUSE IN INTRAVILAN 2. ELABORARE P.U.Z. ZONA CENTRALA 3. REGULAMENT LOCAL MAI FERM
SPATII VERZI AGRICOL, SPORT	1. SPATII VERZE DIN PROSPECTUL DJ 792 NEAMENAJAT 2. STADIUNII DE FOTBAL INCOMPLET AMENAJAT 3. TERENI DE JOACA DIN CARTIERII TILGANILOR NEAMENAJAT	1. AMENAJARE SPATII VERZI ZONA CENTRALA 2. COMPLETARE LUCRARI STADION 3. REAMENAJARE TEREN JOACA 4. AMENAJARE AERODROM CU ANEXE AFERENTE
PROBLEME DE MEDIU	1. AGRICULTURA INTENSIVA 2. ZONE NATURA 2000 SUPRAPUSE CU POTRII ZOOtehnice EXISTENTE ANTERIOR INFINTARI ACESTORA 3. PARC FOTVOLTAIC LIMITROP SPITALULUI DE PSIHIATRIE 4. LIPSA CANALIZARE MENAJERA	1. INFINTARE CANALIZARE MENAJERA 2. RECONSIDERARE INVESTITIE PARC FOTVOLTAIC 3. REDEFINIRE LIMITA ZONEI NATURA 2000
PROTEJAREA ZONELOR CU VALOARE DE PATRIMONIU	1. ZONA DE PROTECTIE A MONUMENTELOR PROPUSE NEDEFINITA 2. INTRETINERE CASTEL SOLYMOSSI	1. P.U.Z. ZONA MONUMENTE PROPUSE 2. INTRETINERE PARC CASTEL SOLYMOSSI

## LEGENDA

LIMITA	
	LIMITA INTRAVILAN EXISTENT (CONFORM PLANULUI APROBAT)
	LIMITA INTRAVILAN PROPUSE
	LIMITA ZONEI CENTRALE
	MONUMENTE / ANSAMBLURI ISTORICE EXISTENTE
	SITURI NATURA 2000 - SCI / SPA
	SITURI ARHEOLOGICE
	LIMITA ZONA PROTECTIE SITURI ARHEOLOGICE
DREJURI / CAI FERATE	
	DREJURI JUDETENE
	DREJURI COMUNALE
	DREJURI DE EXPLOATARE
	CALE FERATA
ZONIFICARE FUNCTIONALA	
	ZONA PENTRU LOCUINTA REGIM MIC DE INALTIME
	ZONA INSTITUTII PUBLICE SI SERVICII
	ZONA UNITATI INDUSTRIALE / DEPOZITARE / SERVICII
	ZONA UNITATI AGRICOLE
	SPATII VERZI / AGRICOL, SPORT
	ZONA GOSPODARIE COMUNALA, CIMITIRE
	ZONA CAI DE COMUNICATIE RUTIERA SI AMENAJARI AFERENTE
	ZONA CAI DE COMUNICATIE FEROVIAARA SI AMENAJARI AFERENTE
	CURSURI DE APA / CANALE
	SUPRAFETI PROPUSE PENTRU INTRODUCERE IN INTRAVILAN
ZONE CU INTERDICTII	
	ZONE CU INTERDICTII TEMPORARE DE CONSTRUIRE

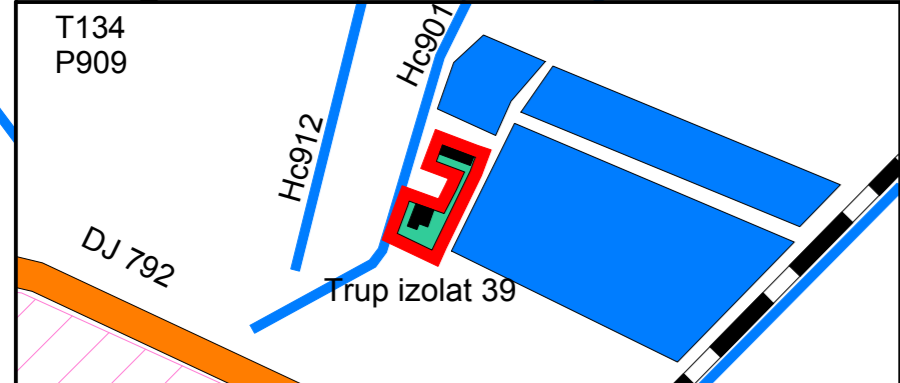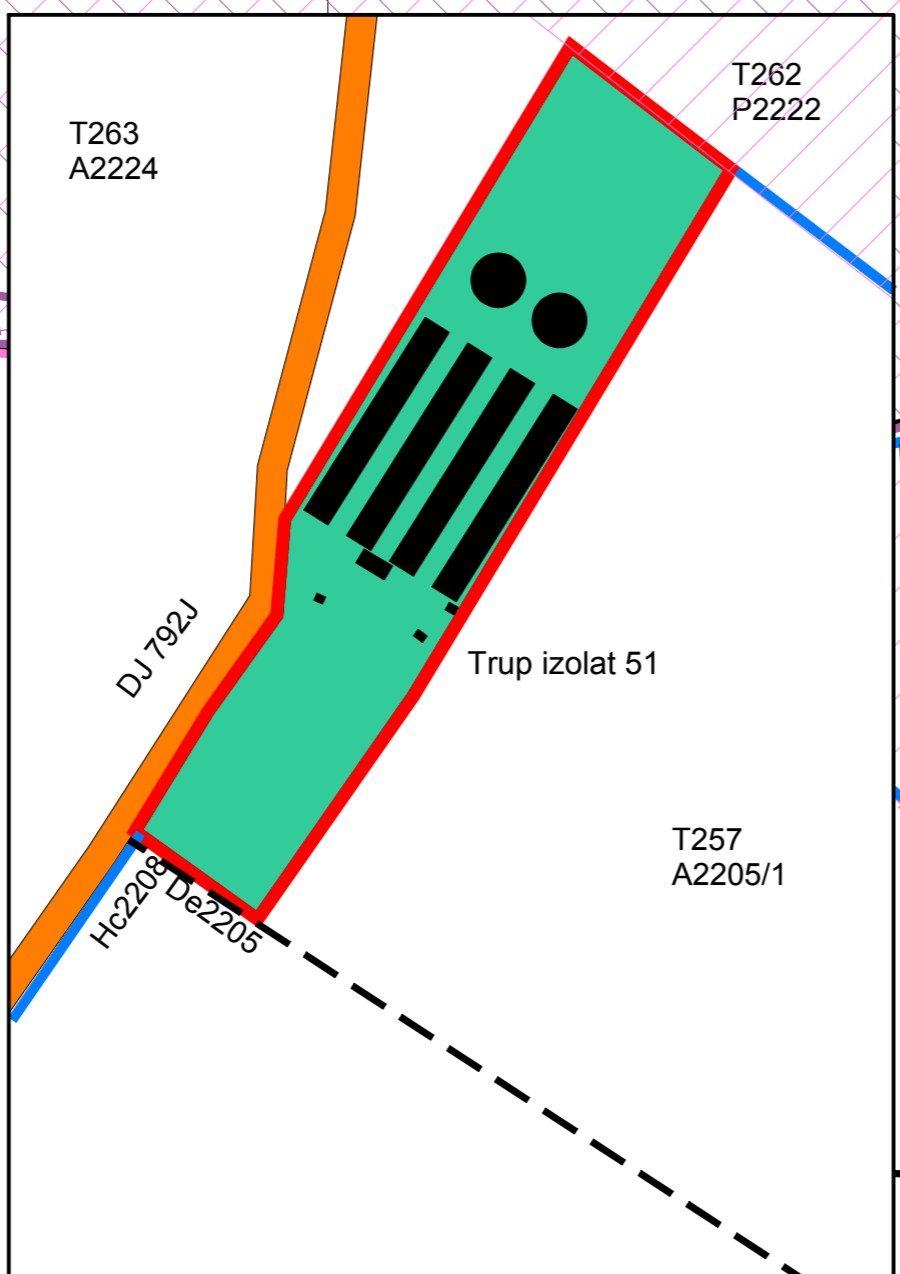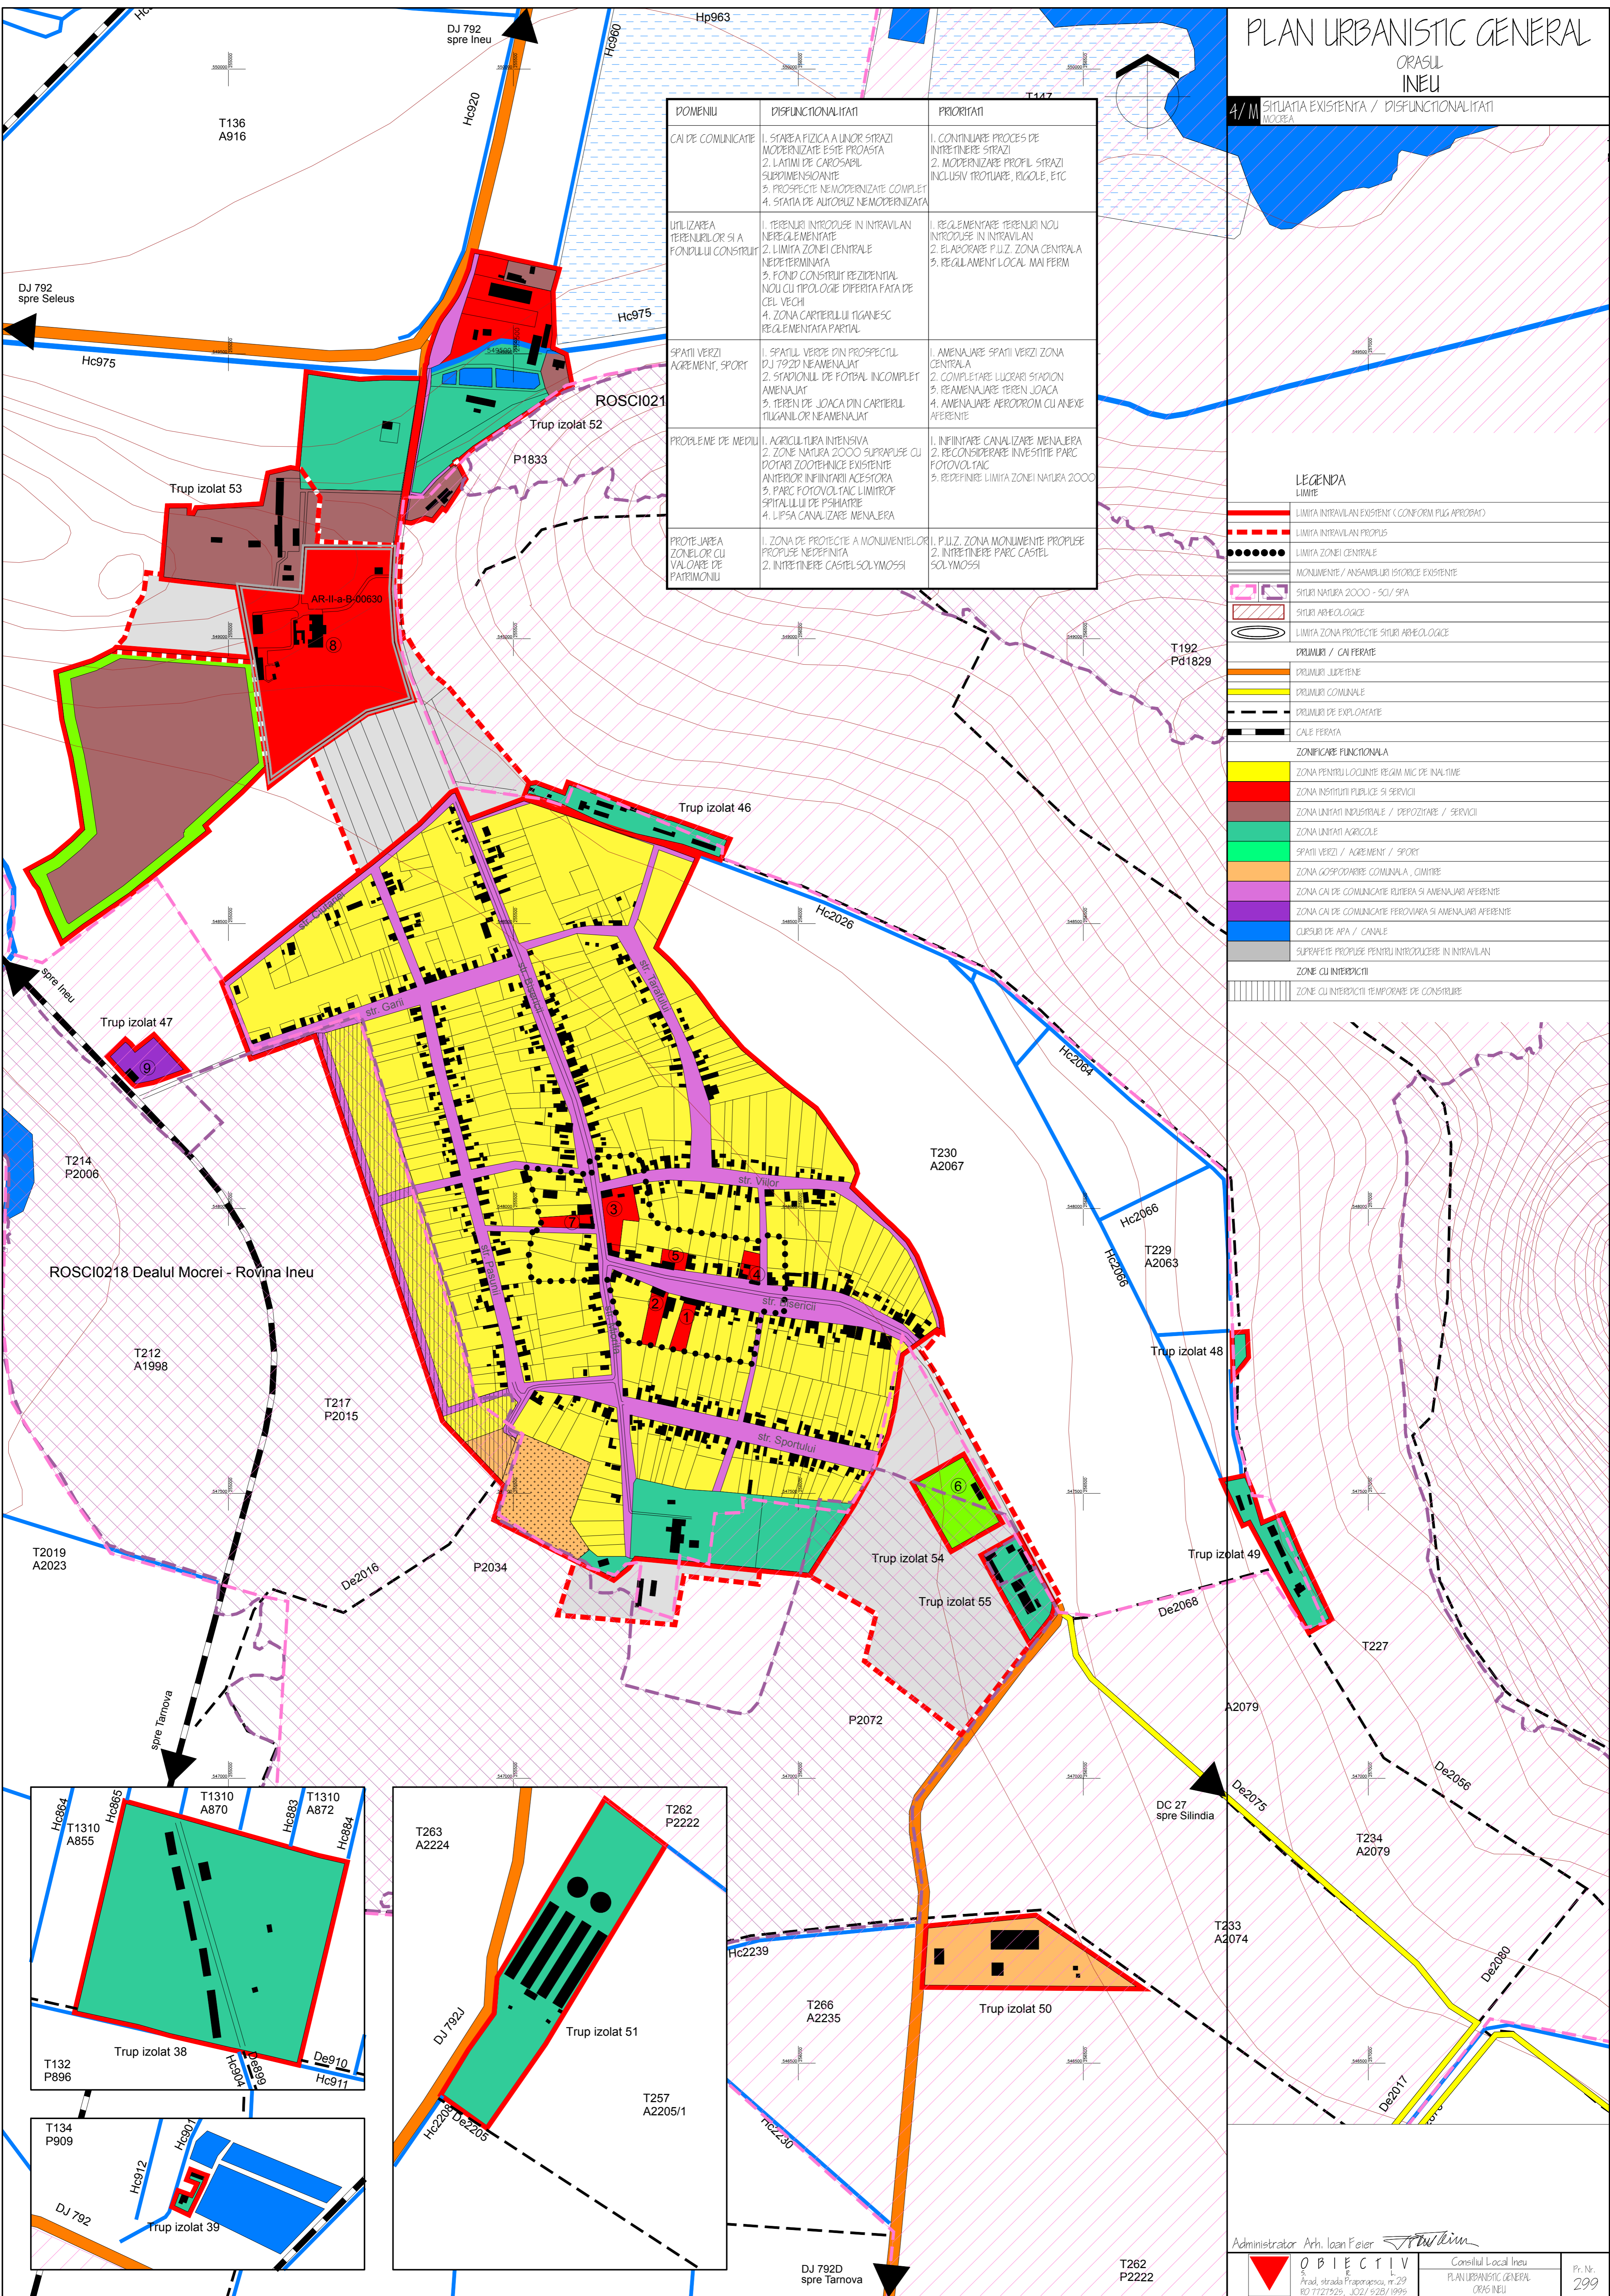

Administrator Arh. Ioan Fier *I.Fier*

<b>OBIECTIV</b> Arad strada Protoparascu nr.29 RO 7721295_1021/928/1995	Consiliul Local Ineu	Pr. Nr.
	PLAN URBANISTIC GENERAL ORAS INEU	299
Scf Proiect: arh. Ioan Fier Proiectat: arh. Ioan Fier Desena: Ina Sorin Jirca	1:5000	SITUATIJA EXISTENTA DISFUNCTIONALITATI MOCREA
		04/M

1. Cladire administrativa (fost sediu CAP), 2. Scoala generala, 3. Cladire administrativa (fost camin cultural), 4. Biserica ortodoxa, 5. Biserica baptista, 6. Teren sport, 7. Dotare comerciala, 8. Spitalul de psihiatrie Mocreia