Anexa 1.3E

Plan de amplasament si delimitare a imobilului

Scara 1:1000

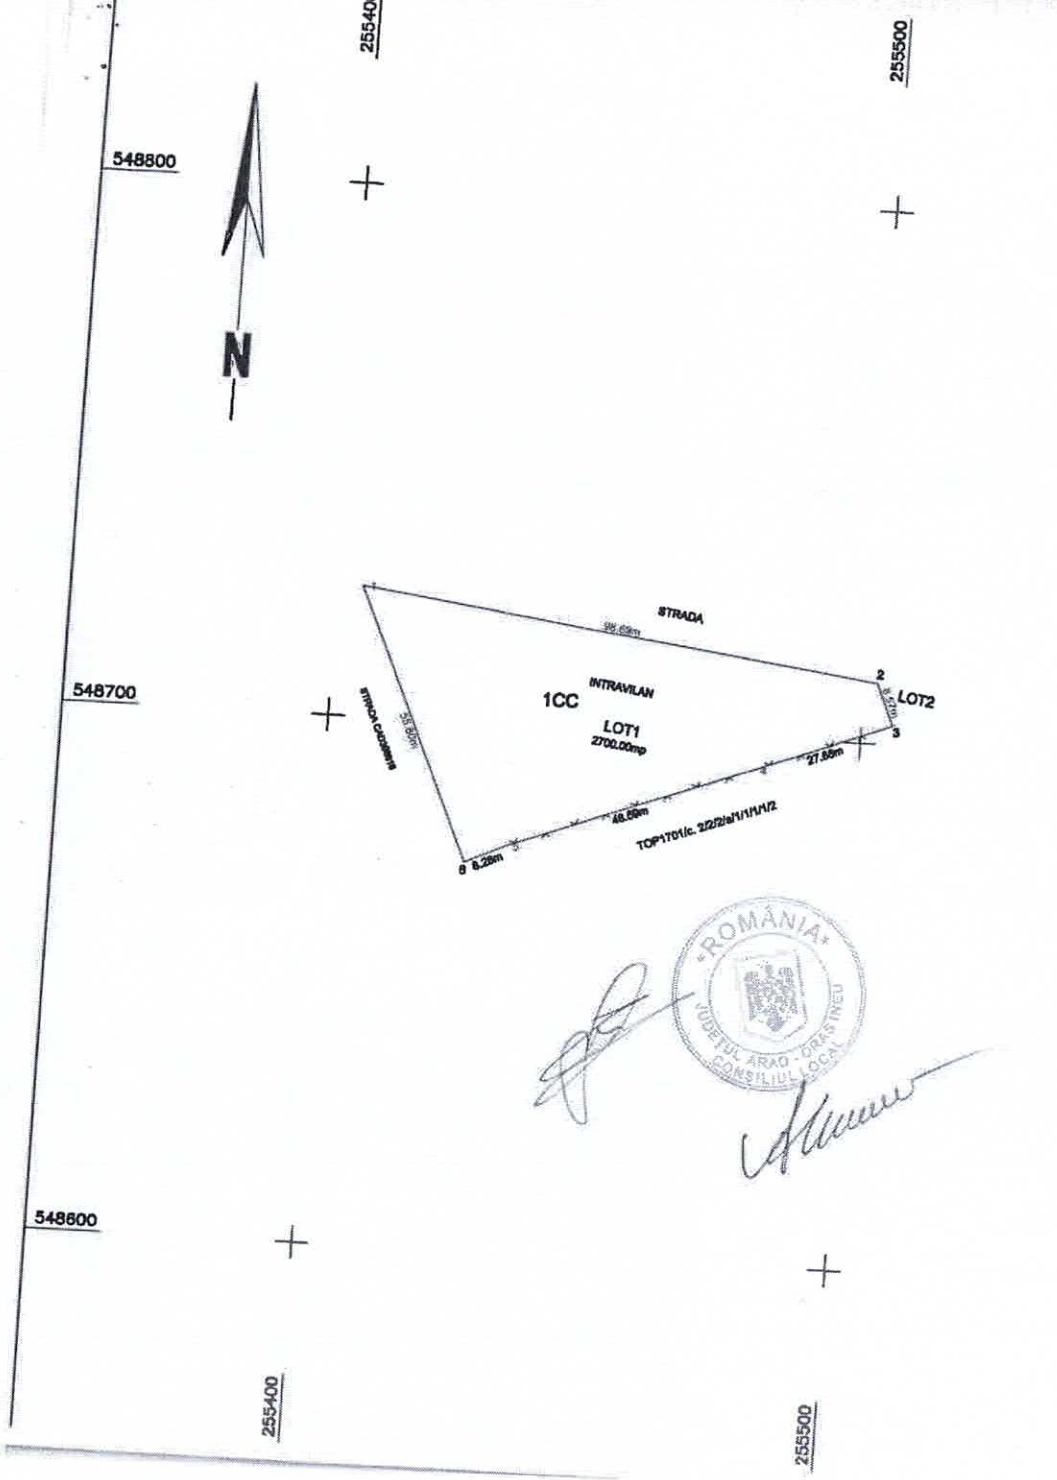

Nr. cadastral	Suprafata masurata a imobilului (mp)	Adresa imobilului
316553	2700	LOC. MOCREA. NR.324A

Nr. Carte Funciara	Unitate Administrativ Teritoriala (UAT)
	INEU

A. Date referitoare la teren

Nr. parcela	Categorie de folosinta	Suprafata (mp)	Mentiuni
1	CC	2700	IMOBIL PARTIAL IMPREJMUIT CU GARD DE SARMA
Total		2700	

B. Date referitoare la constructii

Cod	Destinatia	Supraf. construita la sol (mp)	Mentiuni
Total			

Suprafata totala masurata a imobilului = 2700 mp
Suprafata din act = 2700 mp

Executant: PFA CILAN NICUSOR CATALIN
Aut. CUI31567243, RO-AR-F NR.0100, CATAGORIA B

Confirm executarea masuratorilor la teren, corectitudinea intocmirii documentatiei cadastrale si corespondenta acesteia cu realitatea din teren

CILAN NICUSOR-CATALIN

Digitally signed by CILAN NICUSOR-CATALIN
DN: c=RO, l=Sat Bocsig, sn=CILAN, givenName=NICUSOR-CATALIN, serialNumber=2005062452CNCE3, name=CILAN NICUSOR-CATALIN, cn=CILAN NICUSOR-CATALIN
Adobe Acrobat version: 2020.013.20074

Semnatura si stampila
Data: 14.04.2021

Inspector
Confirm introducerea imobilului in baza de date integrata si atribuirea numarului cadastral

Horia-Toma Hardut

Semnat digital de Horia-Toma Hardut
DN: c=RO, l=Arad, o=OFICIUL DE CADASTRU SI PUBLICITATE IMOBILIARA ARAD, ou=Serviciul cadastru, title=Consilier cadastru, cn=Horia-Toma Hardut, 2.5.4.20=0742019914, serialNumber=HHT1, givenName=Horia-Toma, sn=Hardut, 2.5.4.97=9700563
Data: 2021.04.16 09:01:28 +03'00'

Semnatura si parafa
Data .....

Stampila BCPI

17037/15.04.2021